
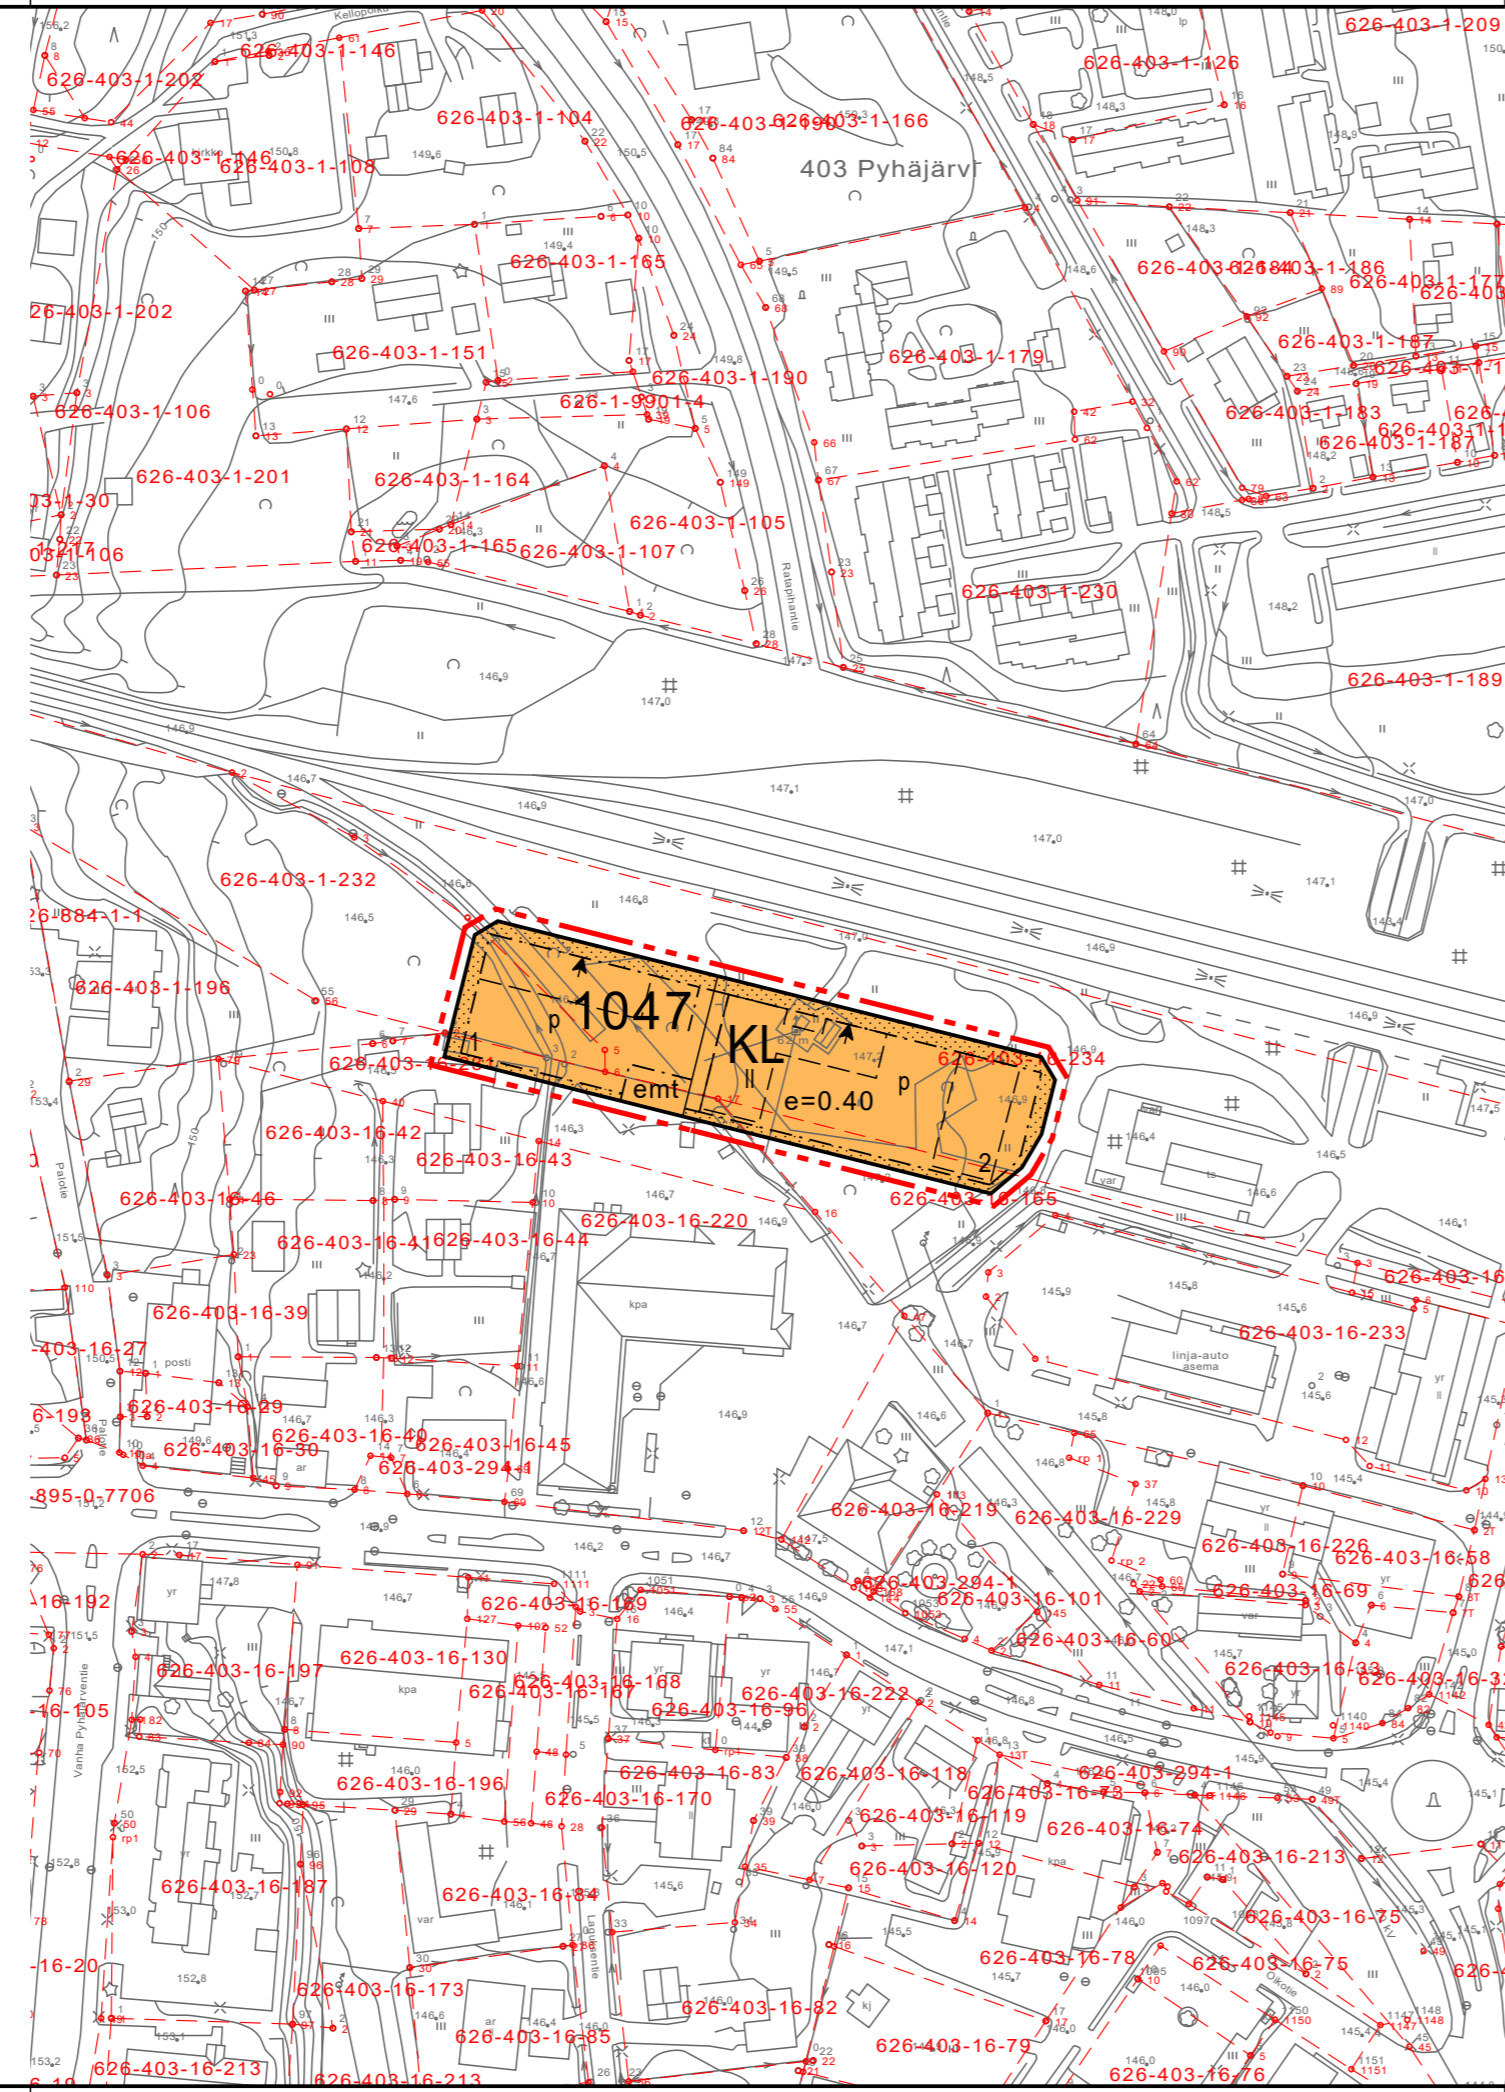


OTE VOIMASSA OLEVASTA ASEMAKAAVASTA,  
JOTA MUUTETAAN 1:2000

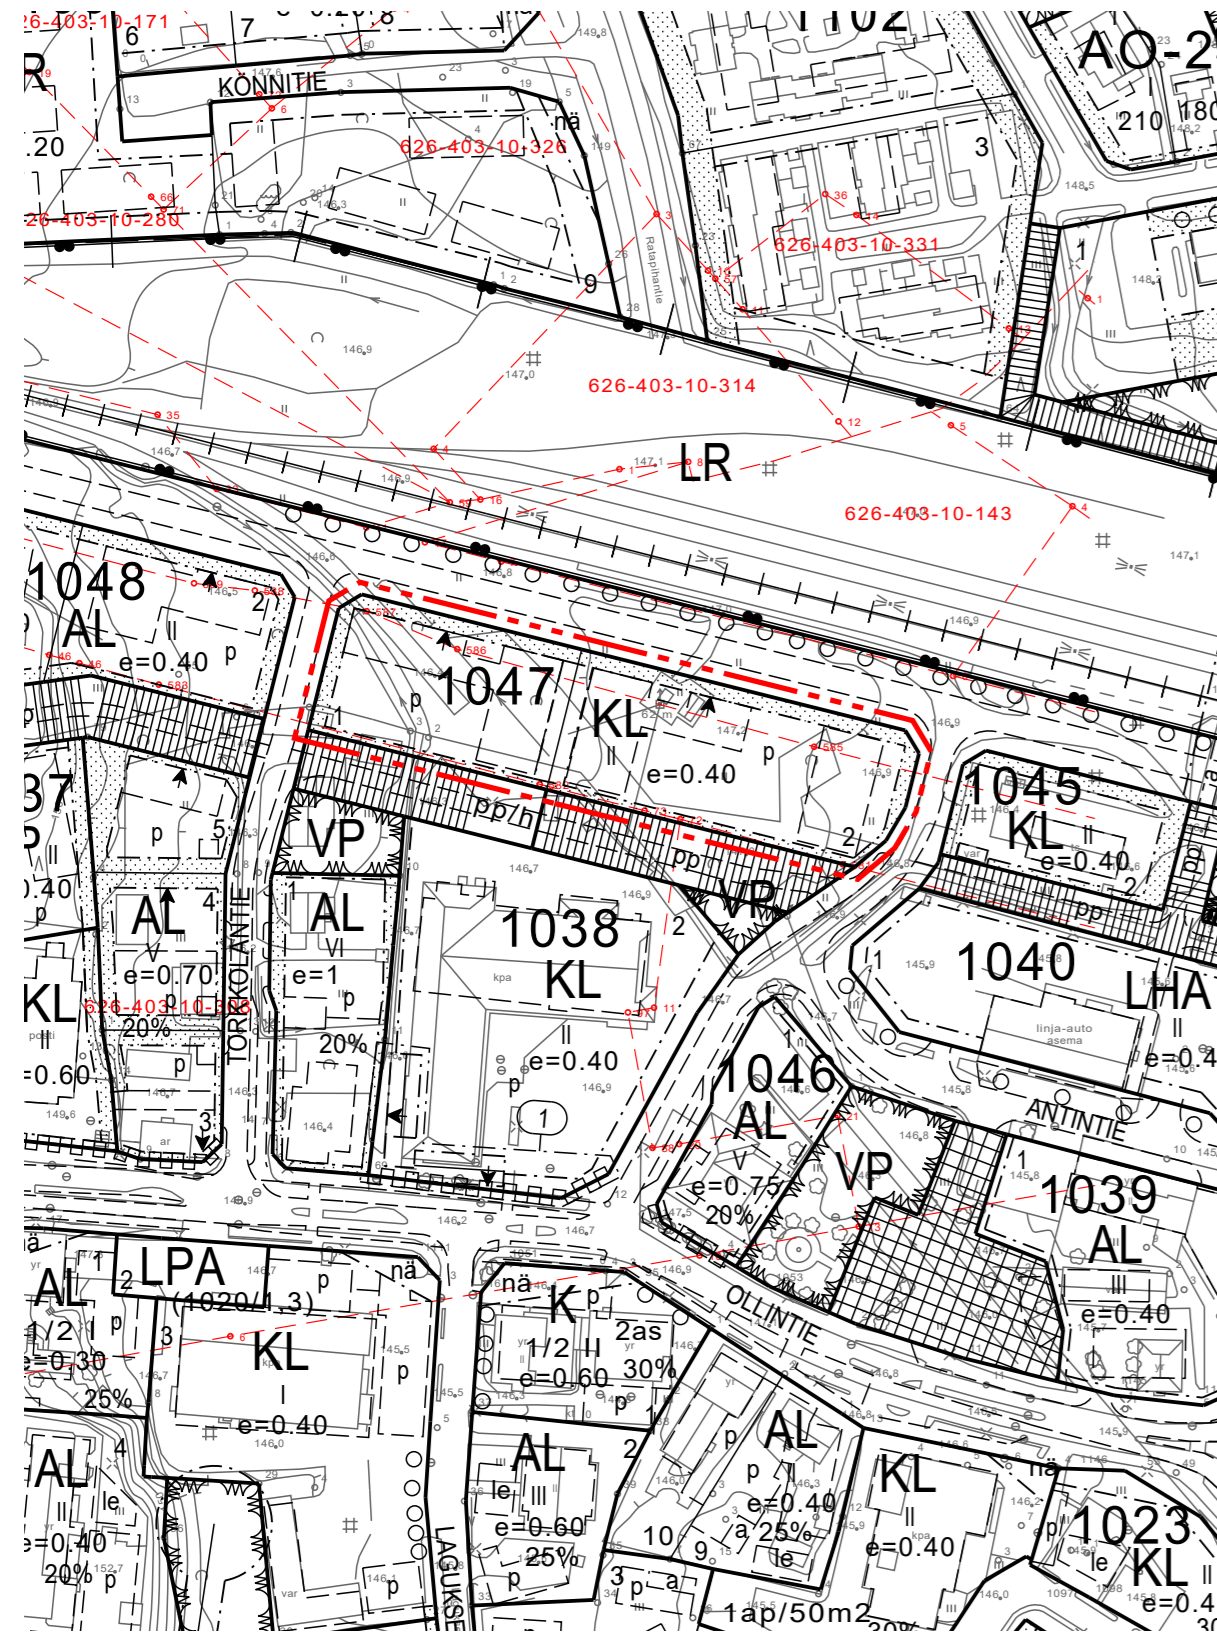

Asemakaavamerkintöjen selitykset:

- KL Liikerakennusten korttelialue.
- 3 m kaava-alueen rajan ulkopuolella oleva viiva.
- Korttelin, korttelinosan ja alueen raja.
- Osa-alueen raja.
- Ohjeellinen alueen tai osa-alueen raja.
- Ohjeellinen tontin raja.
- 1047** Korttelin numero.
- 2 Ohjeellisen tontin numero.
- || Roomalainen numero osoittaa rakennusten, rakennuksen tai sen osan suurimman sallitun kerrosluvun.
- e=0.40 Tehokkuusluku eli kerrosalan suhde tontin pinta-alaan.
- Rakennusala.
- Ohjeellinen rakennusala.
- Istutettava alueen osa.
- Nuoli osoittaa rakennusalan sivun, johon rakennus on rakennettava kiinni.
- Pysäköimispaikka.
- Rakennusala, jolle saa sijoittaa maston ja siihen liittyviä laitetiloja.

# PYHÄJÄRVI

## PYHÄSALMEN KESKUSTAN KORTTELIN 1047 ASEMAKAAVAMUUTOS

1:2000

Asemakaavan muutos koskee Pyhäjärven Pyhäsalmen keskustan alueen korttelia 1047 sekä siihen liittyviä kevytliikenne- ja virkistysalueita.

Asemakaavan muutoksella muodostuu Pyhäjärven Pyhäsalmen keskustan kortteli 1047 sekä siihen liittyvät kevytliikenne- ja virkistysalueet.

Pohjakartta on kaavoitusasetuksen n:o 1284/ 23.12.1999 mukainen ja vastaa olosuhteita

<p>Oulussa 11.3.2024</p> <p>Tiia Luukkonen    Ilkka Ranta Arkkitehti        Arkkitehti</p>	<p>Luonnos nähtävillä ____ - ____ .20__</p> <p>Ehdotus nähtävillä ____ - ____ .20__</p> <p>Hyväksytty Pyhäjärven kaupungin- valtuustossa _____ §</p>						
<table border="1" style="width: 100%; border-collapse: collapse;"> <tr> <td style="font-size: 8px;">suunnittelija</td> <td style="font-size: 8px;">piirtäjä</td> <td style="font-size: 8px;">tarkastaja / pvm</td> </tr> <tr> <td style="font-size: 8px;">Tiia Luukkonen</td> <td style="font-size: 8px;">Tuja Junntila</td> <td style="font-size: 8px;">Ilkka Ranta</td> </tr> </table>		suunnittelija	piirtäjä	tarkastaja / pvm	Tiia Luukkonen	Tuja Junntila	Ilkka Ranta
suunnittelija	piirtäjä	tarkastaja / pvm					
Tiia Luukkonen	Tuja Junntila	Ilkka Ranta					
<p><b>PYHÄJÄRVEN KAUPUNKI</b></p>							