


Julkisivu länteen

1:100

- 1 Huopakate, tumma harmaa
- 2 Pelti-villa-peltielementti, RR21 vaalea harmaa
- 3 Vaakapaneeli, vaalea harmaa
- 4 Vaakapaneeli, tumma punainen
- 5 Pystypaneeli, vaalea harmaa
- 6 Pystypaneeli, tumma punainen
- 7 Tiili, punainen
- 8 Keraaminenlevy, tumma harmaa
- 9 Sokkeli, betoni
- 10 Pilari, valkea
- 11 Peitelistä, vaalea harmaa RR21
- 12 Ovet ja pellitykset, vaalea harmaa RAL7038
- 13 Ikkunat ja pellitykset, valkea RAL9001
- 14 Rästäskourut ja syöksytorvet, valkea RR20
- 15 Kaiteet, RST

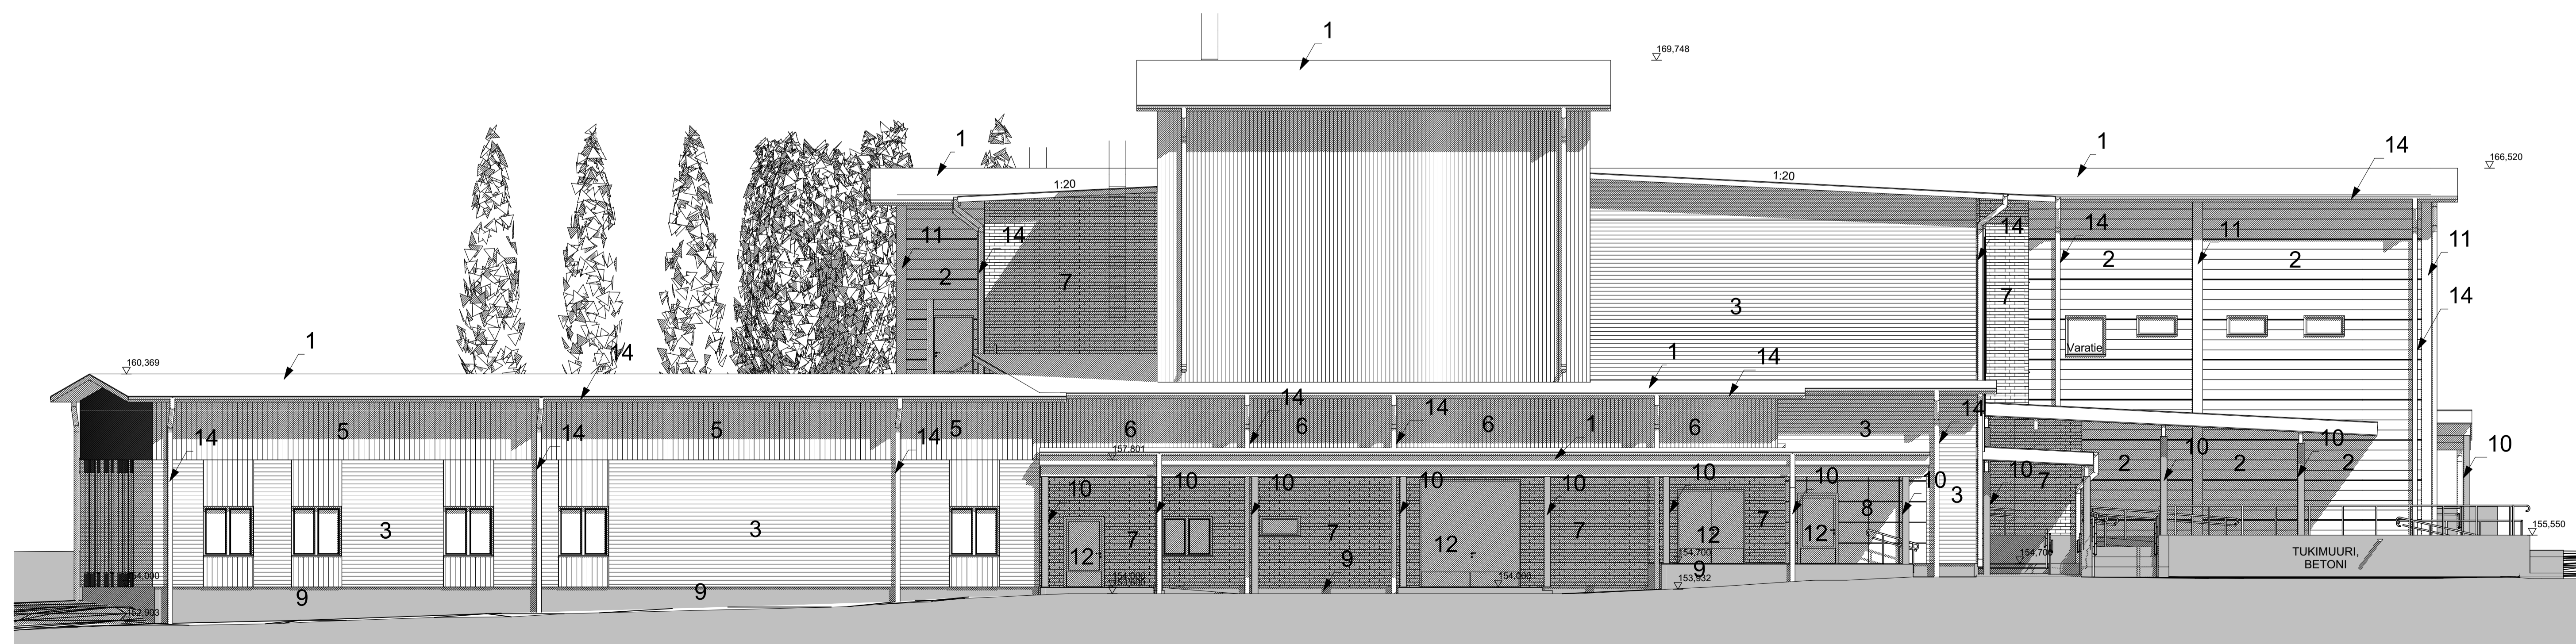

Julkisivu pohjoiseen

1:100

LUONNOS

KOSIA RAKENNUSLOMAKIRJA	KORTTELITIA 1005	TONTTI/ENO 4	RAKENNUSLUVAN TUNNUS
UDISRAKENNUS RAKENNUSOHITTEEN NIMI JA OSOITE	PAAPIIRUSTUS PIIRUSTUKSEN SISÄLTÖ	JUOKS.NO	MITTAKAAVAT
PYHÄJÄRVEN HYVINVOINTITALO Tunturitie 86800 PYHÄJÄRVI	JULKISIVUT LÄNTEEN JA POHJOISEEN: 100, 1:1		
ARKKITEHTITOIMISTO JORMA PALORANTA OY Kylätie 29, 84100 Ylävesi Lintunen Kirkkokuja 5, 67100 Rakkas Kirkkolantie 1, 90200 Oulu email: eturini@jorma-arh.com 09-420 000 puhelin www.jorma-arh.com	TYO No 3024	SIUNALA - P6	PIIRNO PIIRNO
	PAIVAYS 13.11.2024	SKUINTELLA	