


Julkisivu itään

1:100

- 1 Huopakate, tumma harmaa
- 2 Pelti-villa-peltielementti, RR21 vaalea harmaa
- 3 Vaakapaneeli, vaalea harmaa
- 4 Vaakapaneeli, tumma punainen
- 5 Pystypaneeli, vaalea harmaa
- 6 Pystypaneeli, tumma punainen
- 7 Tiili, punainen
- 8 Keraaminenlevy, tumma harmaa
- 9 Sokkeli, betoni
- 10 Pilari, valkea
- 11 Peitelistä, vaalea harmaa RR21
- 12 Ovet ja pellitykset, vaalea harmaa RAL7038
- 13 Ikkunat ja pellitykset, valkea RAL9001
- 14 Rästäskourut ja syöksytorvet, valkea RR20
- 15 Kaiteet, RST

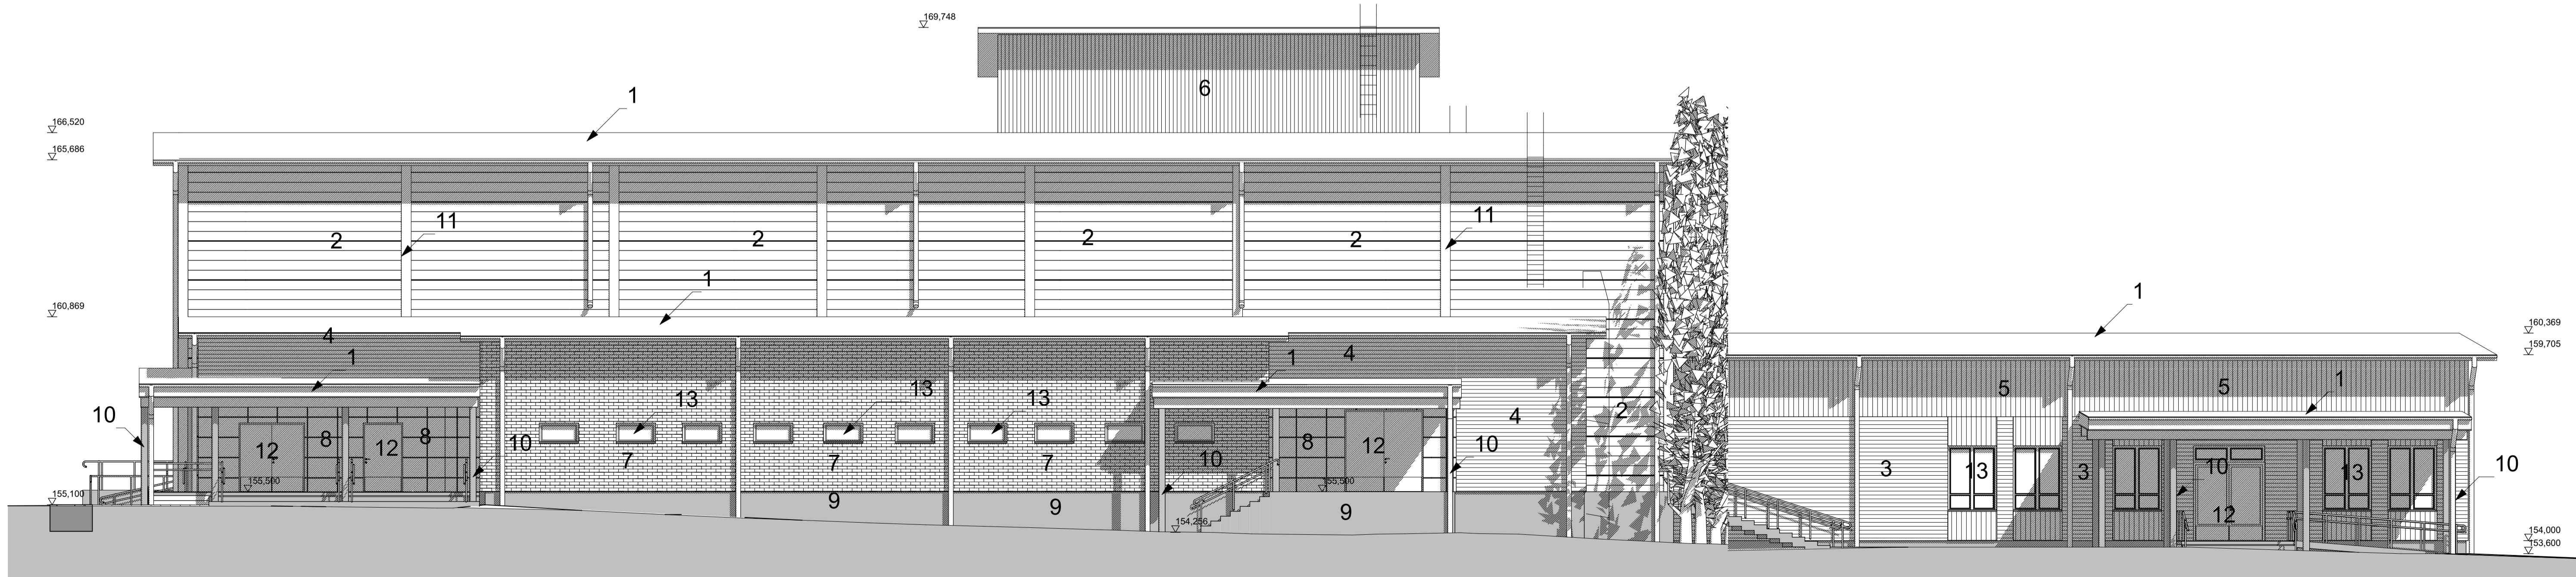

Julkisivu etelään

1:100

LUONNOS

KOISA RAKENNUSLOMAKIRJE	KORTTELITIA 1005	TONIT/ENO 4	RAKENNUSLUVAN TUNNUS
RAKENNUSLOMAKIRJE RAKENNUSLOMAKIRJE	UDISRAKENNUS	PIRUSTUSLAI	JUOKS.No
RAKENNUSLOMAKIRJE NIMI JA OSOITE PYHÄJÄRVEN HYVINVOINTITALO	PAÄPIIRUSTUS	PIRUSTUKSEN SISÄLTÖ	MITTAKAAVAT
Tunturitie 86800 PYHÄJÄRVI	JULKISIVUT ITÄÄN JA ETELÄÄN	1:100, 1:1	
ARKKITEHTITOIMISTO JORMA PALORANTA OY Kylätie 29, 84100 Viiväke / Lintunen Kirkkokuja 5, 67100 Raikua Kirkkokuja 1, 90200 Oulu / e-mail: oulu@jorma-aranta.fi 09-420 000 (vaihde) / www.jorma-aranta.fi	TYO No 3024	SUUNNALLA - P7	PIR No
	PAIVÄYS 13.11.2024	SUUNNITTELU	